

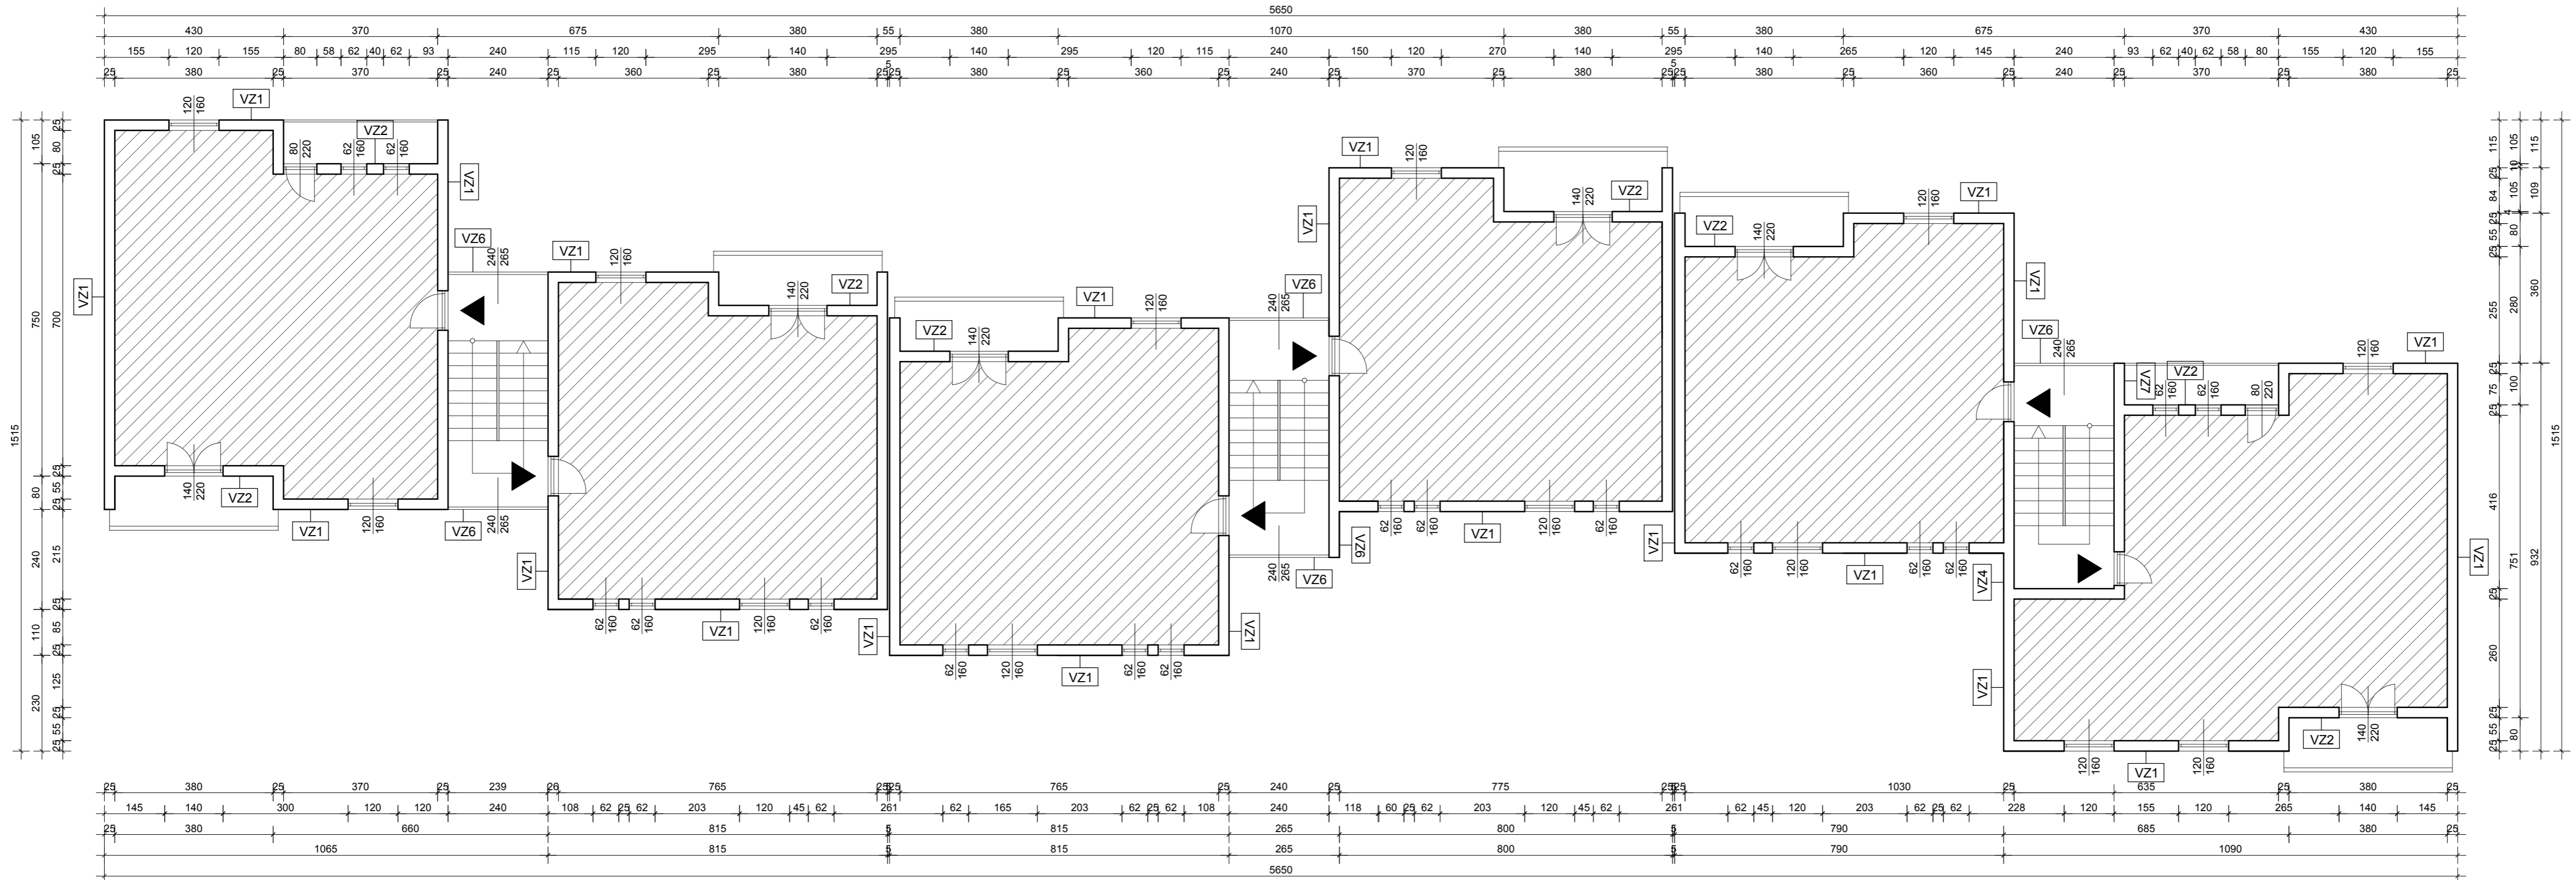
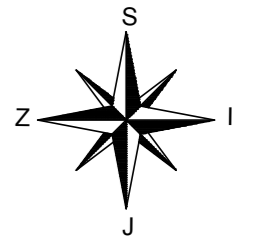



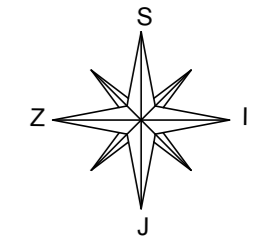
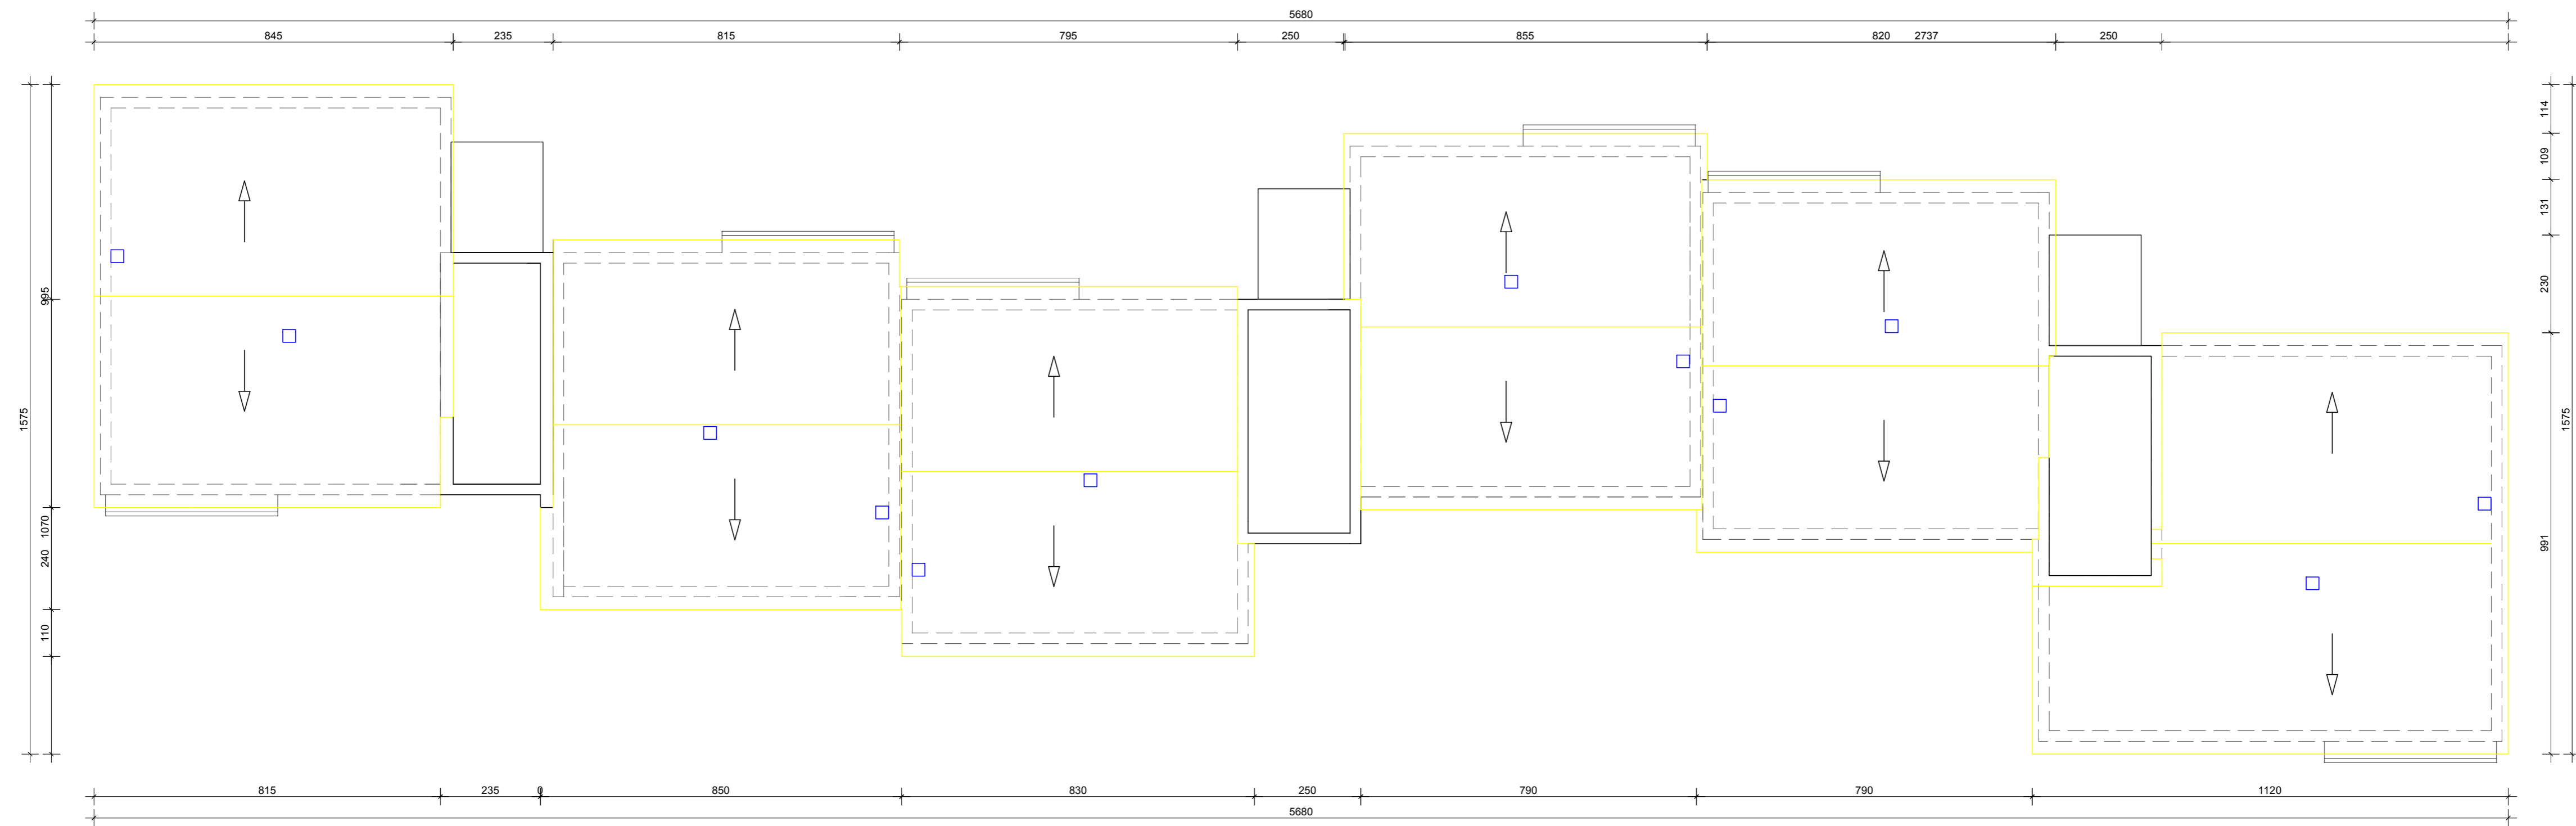
| | | | |
|--|--|---|--|
|  <small>www.riteh.eu, Fiorello La Guardia 25, RIJEKA, tel. 051 / 629 005, fax. 051 / 629 046</small> | | Investitor: SUVLASNICI STAMBENE ZGRADE Sportska ulica 4, 4/1, 4/2, Buzet | |
| | | Građevina: STAMBENA GRAĐEVINA NA K.Č. 1441 K.O. BUZET- STARI GRAD | |
| PROJEKTANT: | | Naziv projekta: PROJEKT SANACIJE FASADE | |
| DUBRAVKO PIRŠIĆ, dipl ing. arh. | | Razina obrade: GLAVNI PROJEKT | |
| PROJEKTANT: | | Datum: veljača 2015. | |
| HRVOJE PAVELIĆ, dipl ing. građ. | | Mjerilo: 1:100 | |
| Suradnik: MARTINA PRINCIP, mag. ing. aedif. | | Sadržaj nacrta: | |
| | | TLOCRT PODRUMA I PRIZEMLJA postojeće stanje | |
| | | Broj projekta: 15-123 | |
| | | List: 1 | |

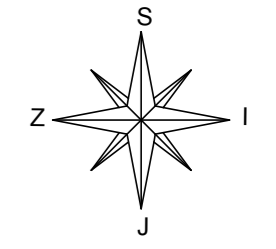


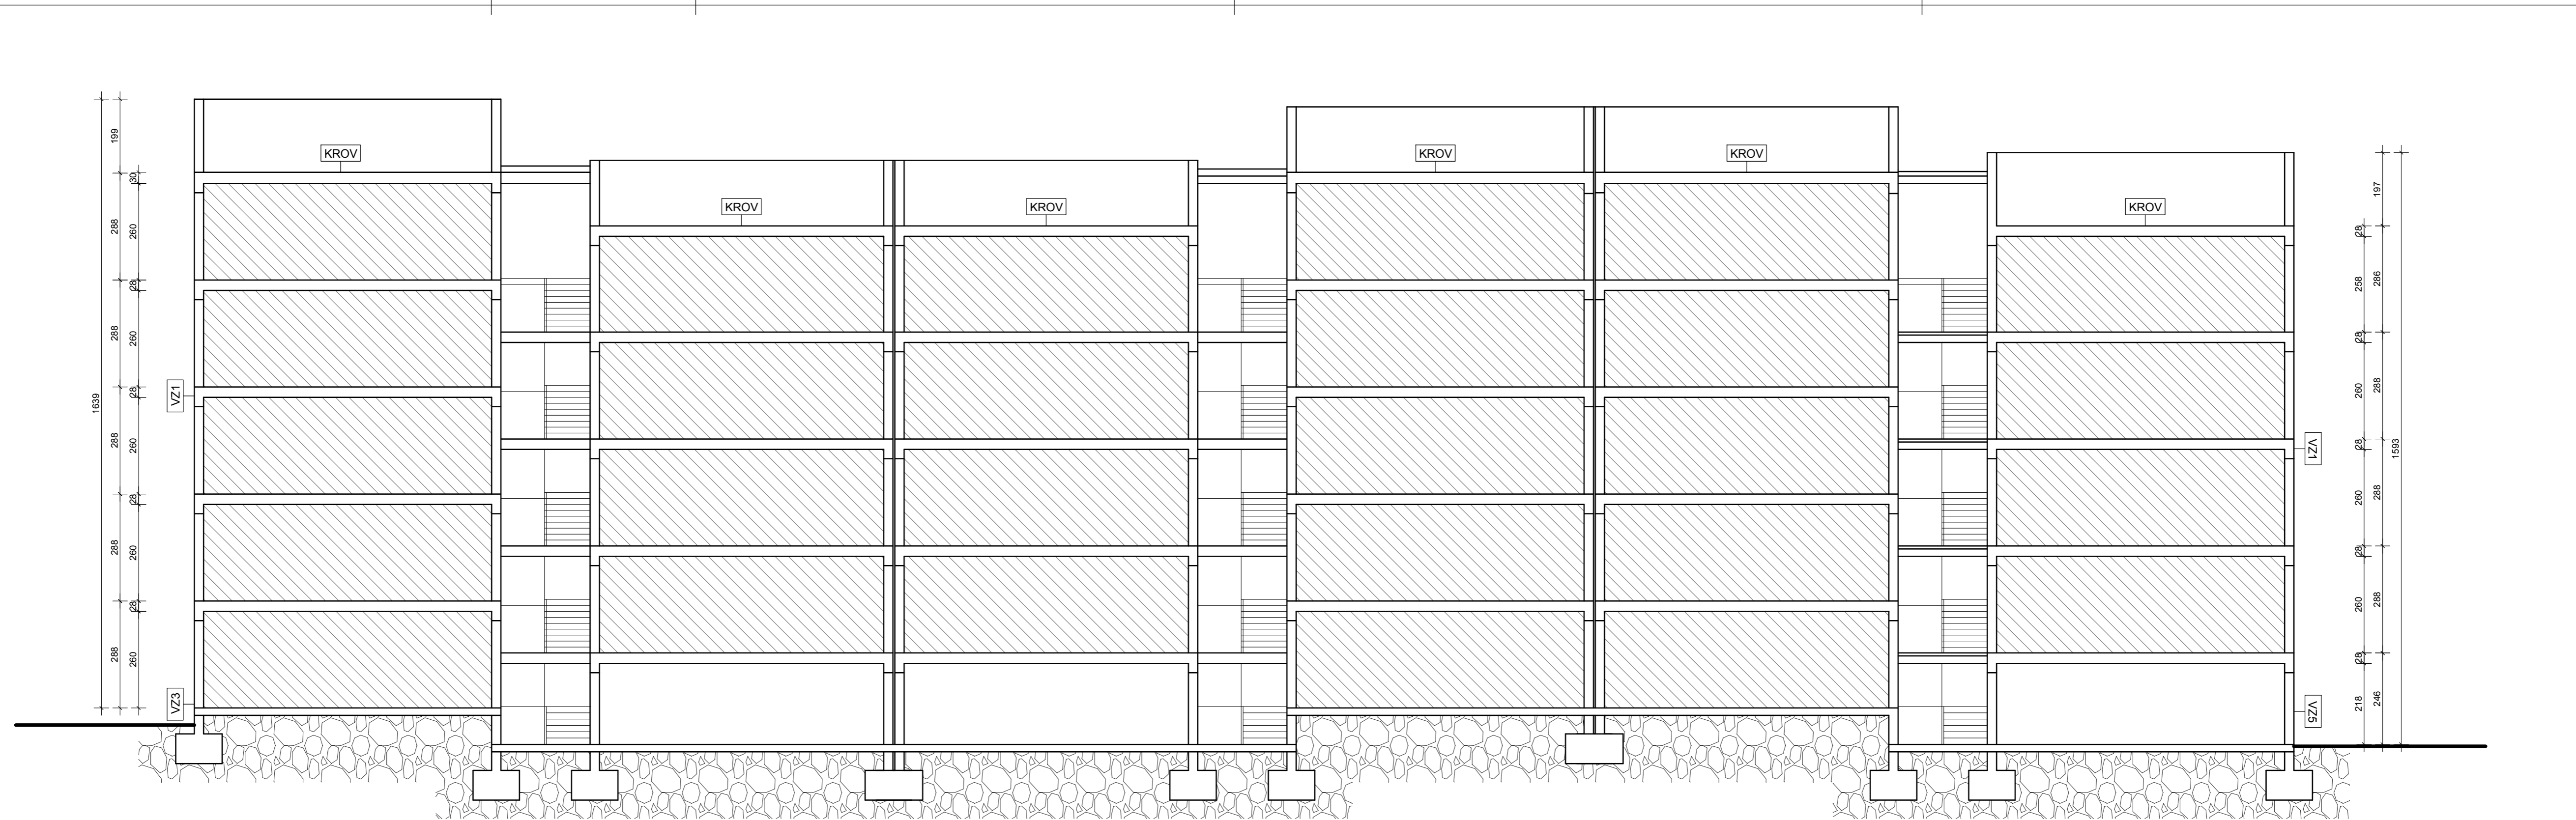
| | | | |
|--|---|---|-----------------------|
|  <small>www.riteh.eu, Fiorello La Guardia 25, RIJEKA, tel. 051 / 629 005, fax. 051 / 629 046</small> | | Investitor: SUVLASNICI STAMBENE ZGRADE Sportska ulica 4, 4/1, 4/2, Buzet | |
| | | Građevina: STAMBENA GRAĐEVINA NA K.Č. 1441 K.O. BUZET- STARI GRAD | |
| PROJEKTANT: DUBRAVKO PIRŠIĆ, dipl. ing. arh. | PROJEKTANT: HRVOJE PAVELIĆ, dipl. ing. građ. Suradnik: MARTINA PRINCIP, mag. ing. aedif. | Naziv projekta: PROJEKT SANACIJE FASADE | |
| | | Razina obrade: GLAVNI PROJEKT | |
| | | Datum: veljača 2015. | |
| | | Mjerilo: 1:100 | |
| | | Sadržaj nacrt: | Broj projekta: 15-123 |
| | | TLOCRT KARAKTERISTIČNOG KATA postojeće stanje | List: 2 |

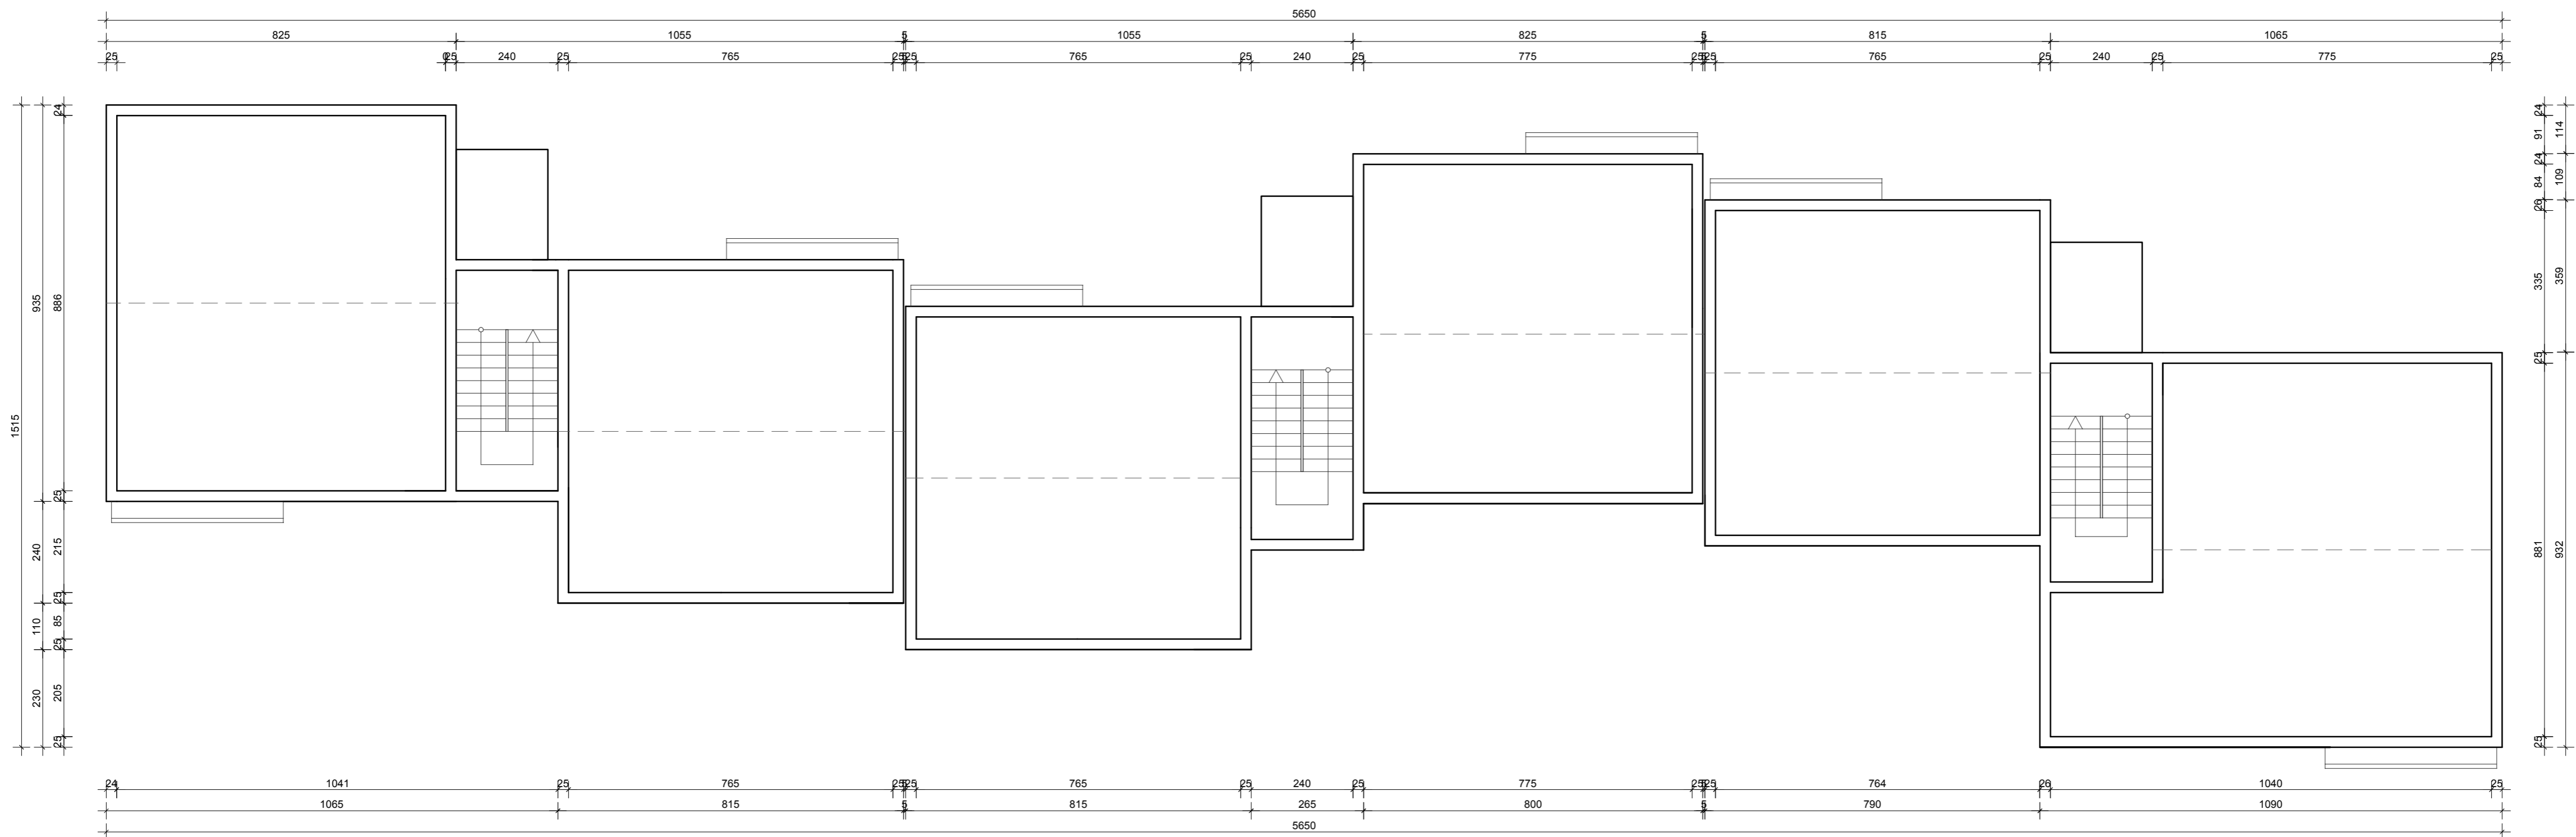

| | | | |
|--|--|---|-----------------------|
|  <small>www.riteh.eu, Fiorello La Guardia 25, RIJEKA, tel. 051 / 629 005, fax. 051 / 629 046</small> | | Investitor: SUVLASNICI STAMBENE ZGRADE Sportska ulica 4, 4/1, 4/2, Buzet | |
| | | Građevina: STAMBENA GRAĐEVINA NA K.Č. 1441 K.O. BUZET- STARI GRAD | |
| PROJEKTANT: DUBRAVKO PIRŠIĆ, dipl ing. arh. | PROJEKTANT: HRVOJE PAVELIĆ, dipl ing. građ. Suradnik: MARTINA PRINCIP, mag. ing. aedif. | Naziv projekta: PROJEKT SANACIJE FASADE | |
| | | Razina obrade: GLAVNI PROJEKT | |
| | | Datum: veljača 2015. | |
| | | Mjerilo: 1:100 | |
| | | Sadržaj nacrta: TLOCRT POTKROVLJA postojeće stanje | Broj projekta: 15-123 |
| | | | List: 3 |



| | | | |
|--|--|---|--|
|  <small>www.riteh.eu, Fiorello La Guardia 25, RIJEKA, tel. 051 / 629 005, fax. 051 / 629 046</small> | | Investitor: SUVLASNICI STAMBENE ZGRADE Sportska ulica 4, 4/1, 4/2, Buzet | |
| | | Građevina: STAMBENA GRAĐEVINA NA K.Č. 1441 K.O. BUZET- STARI GRAD | |
| PROJEKTANT: DUBRAVKO PIRŠIĆ, dipl ing. arh. | | Naziv projekta: PROJEKT SANACIJE FASADE | |
| | | Razina obrade: GLAVNI PROJEKT | |
| PROJEKTANT: HRVOJE PAVELIĆ, dipl ing. građ. Suradnik: MARTINA PRINCIP, mag. ing. aedif. | | Datum: veljača 2015. | |
| | | Mjerilo: 1:100 | |
| Sadržaj nacrt: | | Sadržaj nacrt: | |
| | | TLOCRT KROVNIH PLOHA postojeće stanje | |
| | | Broj projekta: 15-123 | |
| | | List: 4 | |



www.riteh.eu, Fiorello La Guardia 25, RIJEKA, tel. 051 / 629 005, fax. 051 / 629 046


PROJEKTANT:

DUBRAVKO PIRŠIĆ, dipl. ing. arh.

PROJEKTANT:


HRVOJE PAVELIĆ, dipl. ing. građ.
Suradnik:
MARTINA PRINCIP, mag. ing. aedif.

| | |
|-----------------|---|
| Investitor: | SUVLASNICI STAMBENE ZGRADE Sportska ulica 4, 4/1, 4/2, Buzet |
| Građevina: | STAMBENA GRAĐEVINA NA K.Č. 1441 K.O. BUZET-STARI GRAD |
| Naziv projekta: | PROJEKT SANACIJE FASADE |
| Razina obrade: | GLAVNI PROJEKT |
| Datum: | veljača 2015. |
| Mjerilo: | 1:100 |
| Sadržaj nacrt: | UZDUŽNI PRESJEK postojeće stanje |
| Broj projekta: | 15-123 |
| List: | 5 |

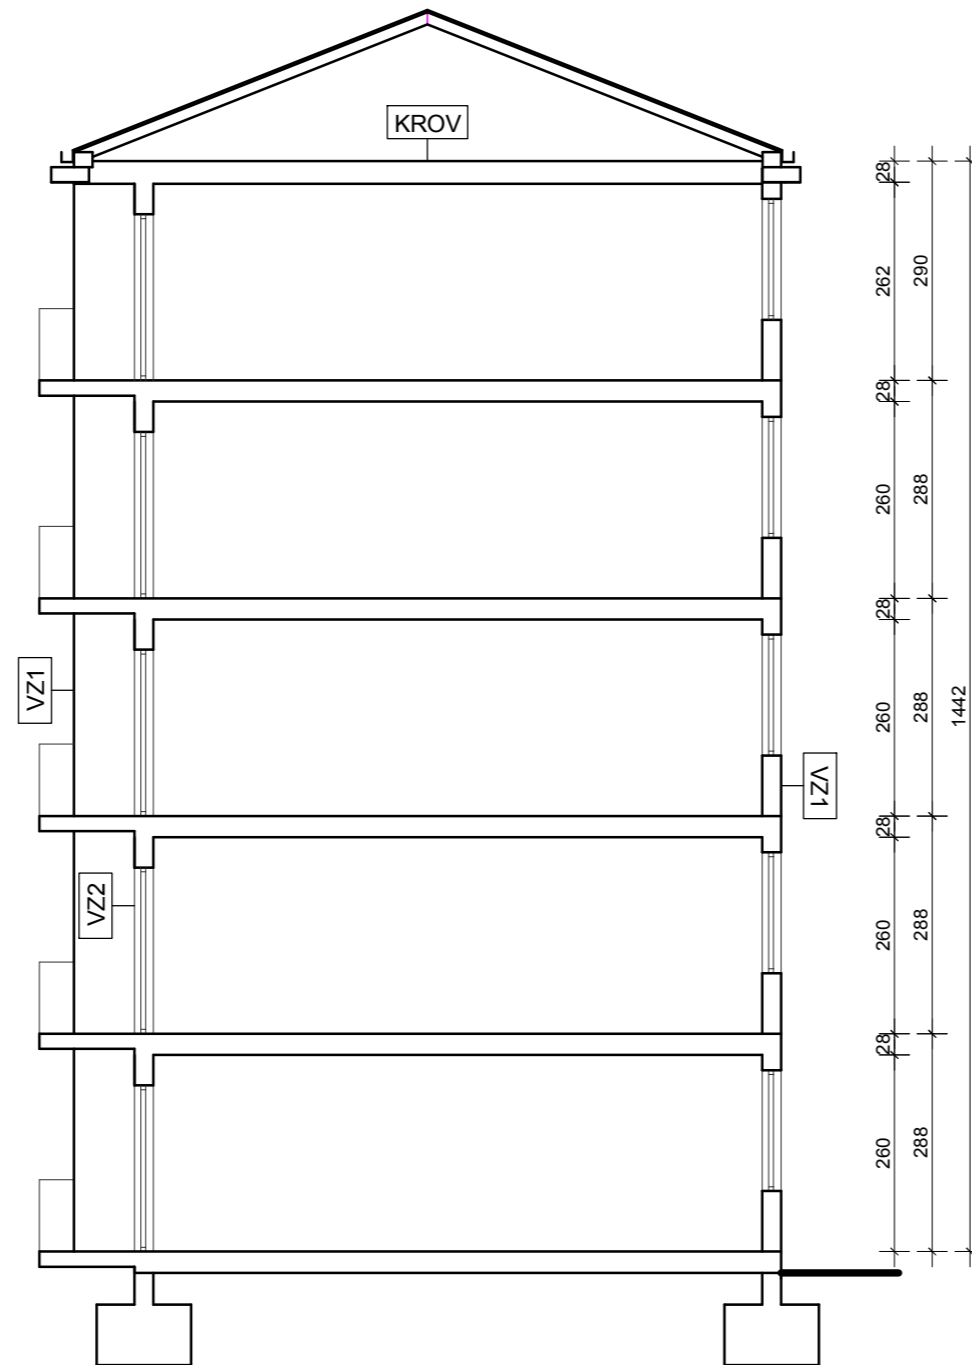


www.riteh.eu, Fiorello La Guardia 25, RIJEKA, tel. 051 / 629 005, fax. 051 / 629 046

| | | | |
|--|--|---|---|
| PROJEKTANT: DUBRAVKO PIRŠIĆ, dipl ing. arh. | | Investitor: SUVLASNICI STAMBENE ZGRADE Sportska ulica 4, 4/1, 4/2, Buzet | |
| | | Građevina: STAMBENA GRAĐEVINA NA K.Č. 1441 K.O. BUZET- STARI GRAD | |
| PROJEKTANT: HRVOJE PAVELIĆ, dipl ing. građ. Suradnik: MARTINA PRINCIP, mag. ing. aedif. | | Naziv projekta: PROJEKT SANACIJE FASADE | |
| | | Razina obrade: GLAVNI PROJEKT | |
| Datum: veljača 2015. Mjerilo: 1:100 | | Sadržaj nacrt: | |
| | | PRESJEK A-A postojeće stanje | Broj projekta: 15-123 List: 6 |

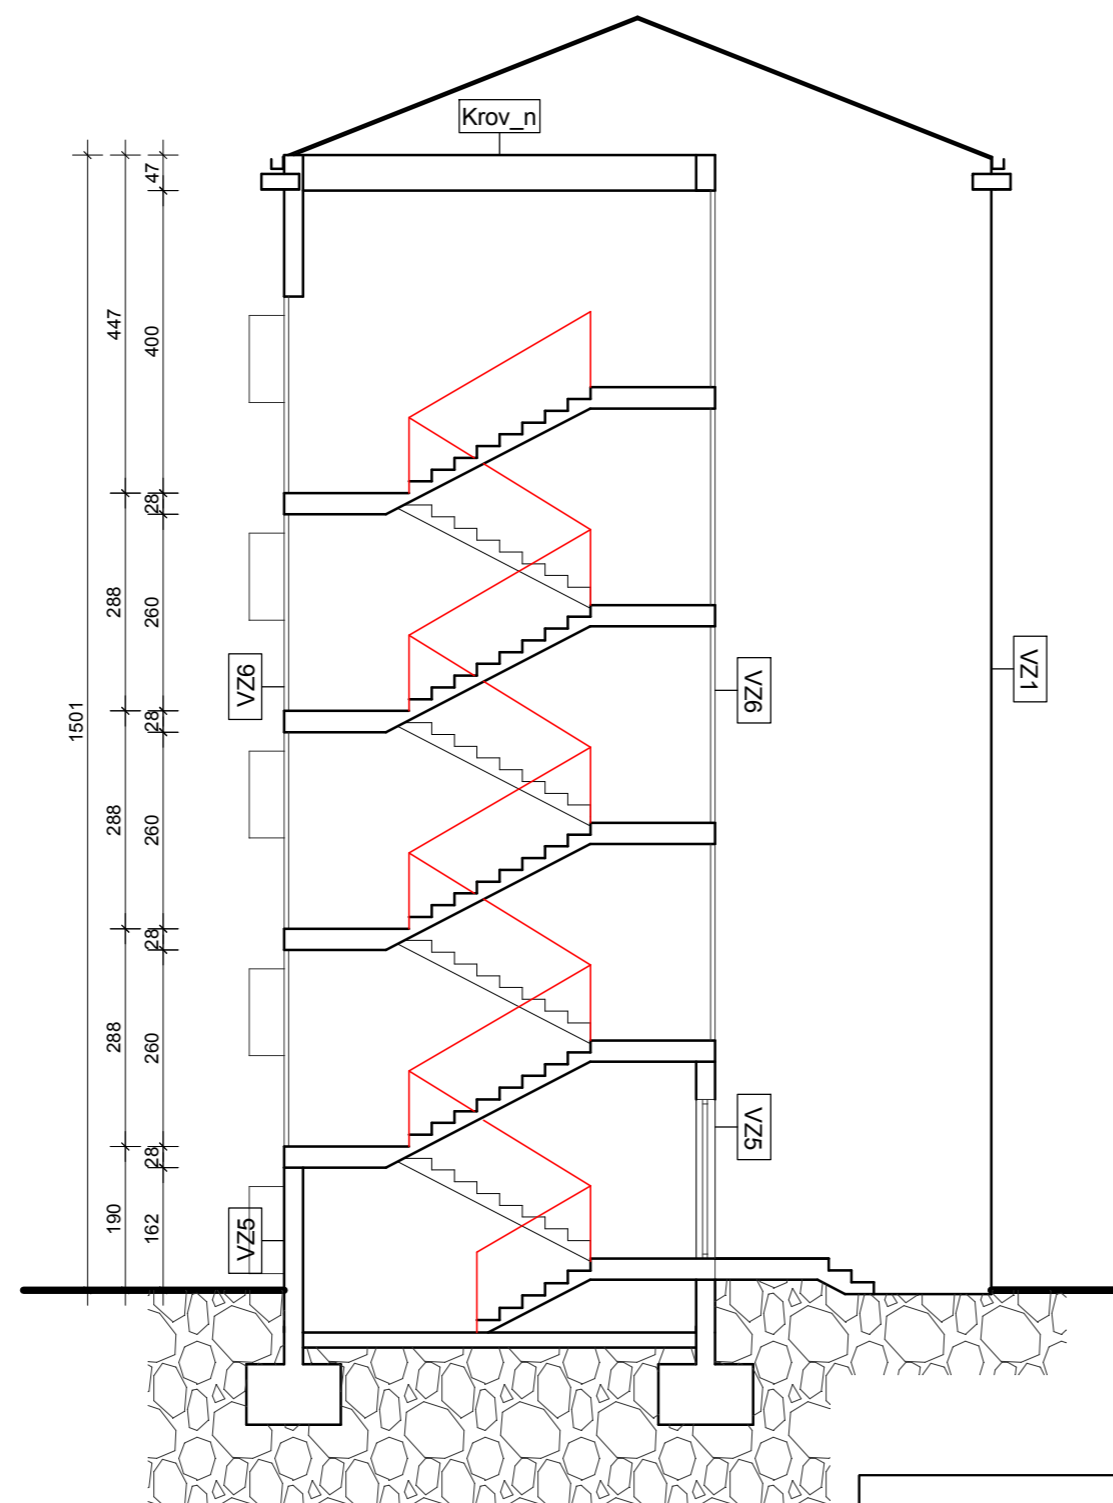

www.riteh.eu, Fiorello La Guardia 25, RIJEKA, tel. 051 / 629 005, fax. 051 / 629 046

| | | | |
|--|--|---|--|
| PROJEKTANT: DUBRAVKO PIRŠIĆ, dipl ing. arh. | | Investitor: SUVLASNICI STAMBENE ZGRADE Sportska ulica 4, 4/1, 4/2, Buzet | |
| | | Građevina: STAMBENA GRAĐEVINA NA K.Č. 1441 K.O. BUZET- STARI GRAD | |
| PROJEKTANT: HRVOJE PAVELIĆ, dipl ing. građ. Suradnik: MARTINA PRINCIP, mag. ing. aedif. | | Naziv projekta: PROJEKT SANACIJE FASADE | |
| | | Razina obrade: GLAVNI PROJEKT | |
| | | Datum: veljača 2015. | |
| | | Mjerilo: 1:100 | |
| | | Sadržaj nacrt: | |
| DUBRAVKO PIRŠIĆ, dipl ing. arh. | | PRESJEK B- B postojeće stanje | |
| | | Broj projekta: 15-123 | |
| | | List: | |
| | | 7 | |

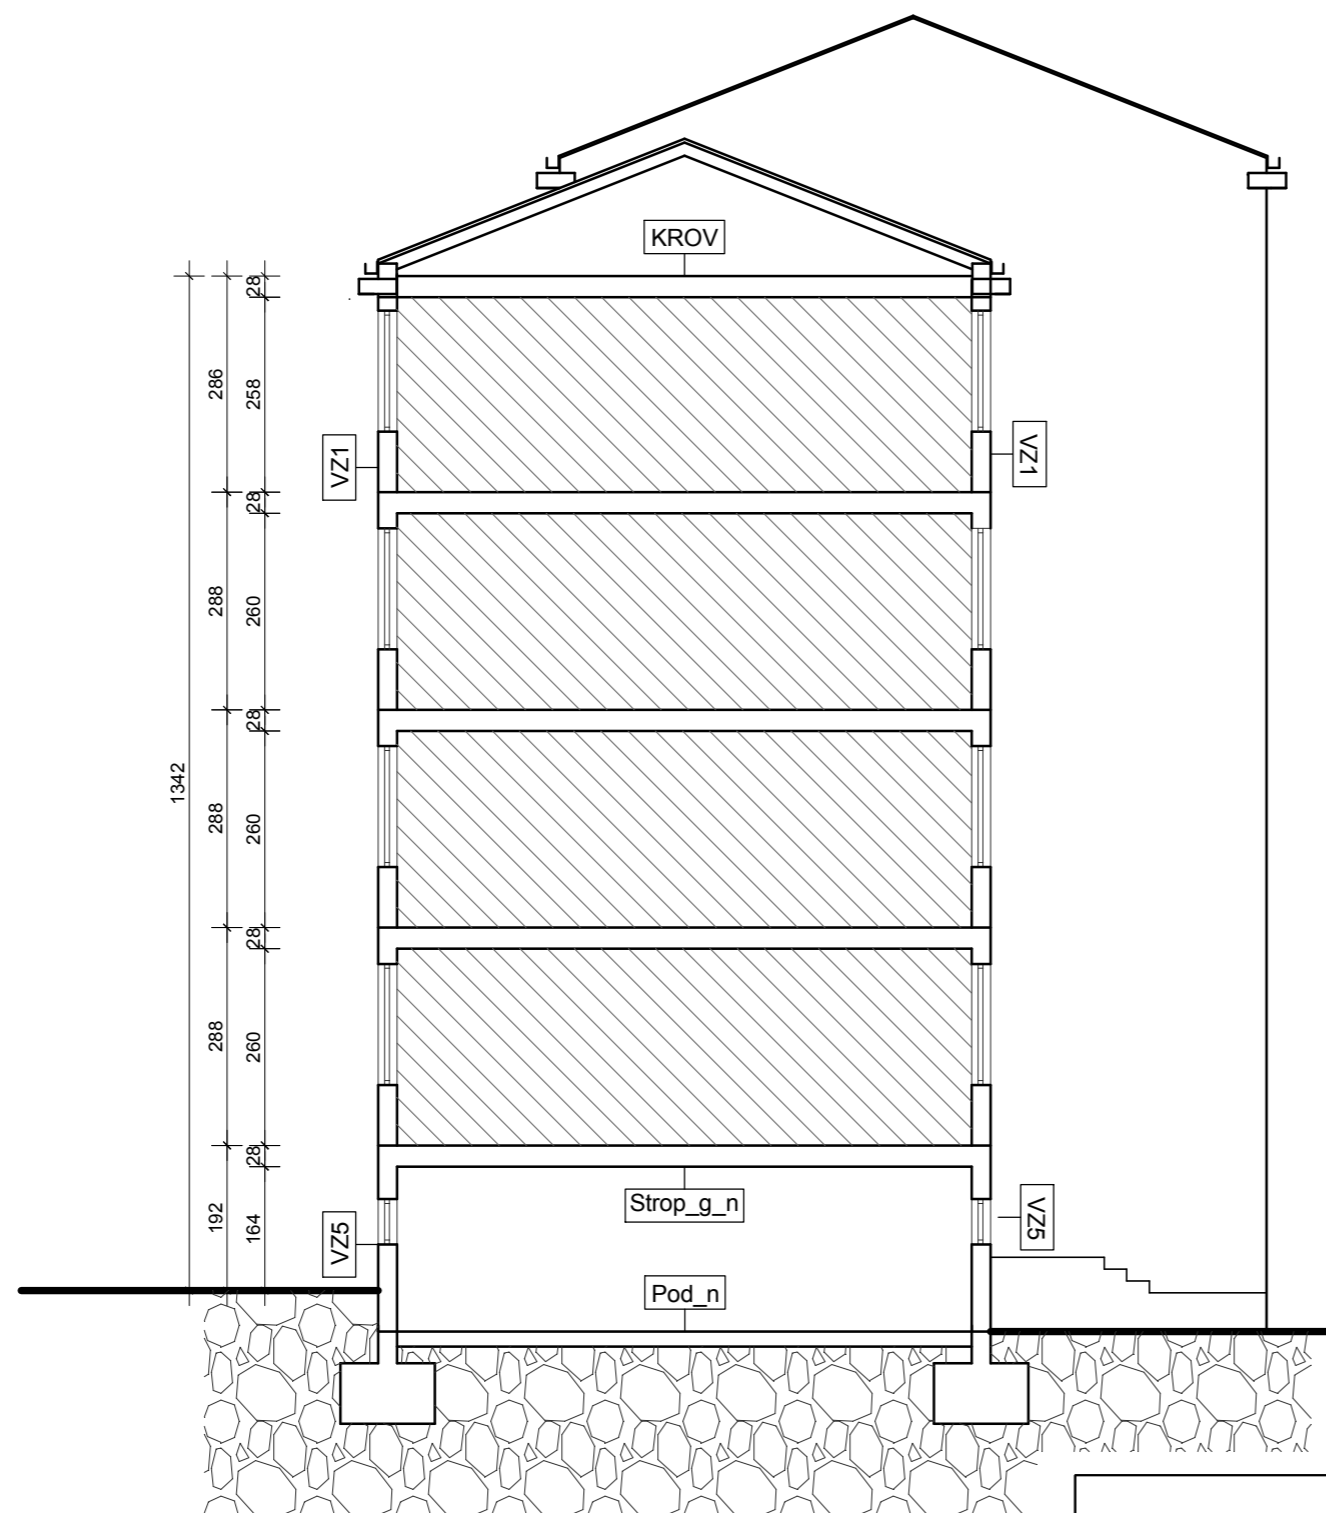

www.riteh.eu, Fiorello La Guardia 25, RIJEKA, tel. 051 / 629 005, fax. 051 / 629 046

PROJEKTANT:

DUBRAVKO PIRŠIĆ, dipl ing. arh.

PROJEKTANT:

HRVOJE PAVELIĆ, dipl ing. građ.
Suradnik:
MARTINA PRINCIP, mag. ing. aedif.

| | |
|-----------------|---|
| Investitor: | SUVLASNICI STAMBENE ZGRADE Sportska ulica 4, 4/1, 4/2, Buzet |
| Građevina: | STAMBENA GRAĐEVINA NA K.Č. 1441 K.O. BUZET- STARI GRAD |
| Naziv projekta: | PROJEKT SANACIJE FASADE |
| Razina obrade: | GLAVNI PROJEKT |
| Datum: | veljača 2015. |
| Mjerilo: | 1:100 |
| Sadržaj nacrt: | PRESJEK C- C postojeće stanje |
| Broj projekta: | 15-123 |
| List: | 8 |



www.riteh.eu, Fiorello La Guardia 25, RIJEKA, tel. 051 / 629 005, fax. 051 / 629 046

PROJEKTANT:

DUBRAVKO PIRŠIĆ, dipl. ing. arh.

PROJEKTANT:

HRVOJE PAVELIĆ, dipl. ing. građ.

Suradnik:
MARTINA PRINCIP, mag. ing. aedif.

Investitor: SUVLASNICI STAMBENE ZGRADE
Sportska ulica 4, 4/1, 4/2, Buzet

Građevina: STAMBENA GRAĐEVINA
NA K.Č. 1441 K.O. BUZET- STARI GRAD

Naziv projekta: PROJEKT SANACIJE FASADE

Razina obrade: GLAVNI PROJEKT

Datum: veljača 2015.

Mjerilo: 1:100

Sadržaj nacrt:

JUŽNO PROČELJE
postojeće stanje

Broj projekta: 15-123

List:

9



www.riteh.eu, Fiorello La Guardia 25, RIJEKA, tel. 051 / 629 005, fax. 051 / 629 046

PROJEKTANT:

DUBRAVKO PIRŠIĆ, dipl ing. arh.

PROJEKTANT:

HRVOJE PAVELIĆ, dipl ing. građ.

Suradnik:
MARTINA PRINCIP, mag. ing. aedif.

Investitor: SUVLASNICI STAMBENE ZGRADE
Sportska ulica 4, 4/1, 4/2, Buzet

Građevina: STAMBENA GRAĐEVINA
NA K.Č. 1441 K.O. BUZET- STARI GRAD

Naziv projekta: PROJEKT SANACIJE FASADE

Razina obrade: GLAVNI PROJEKT

Datum: veljača 2015.

Mjerilo: 1:100


Sadržaj nacrt:

SJEVERNO PROČELJE
postojeće stanje

Broj projekta: 15-123


List:

10

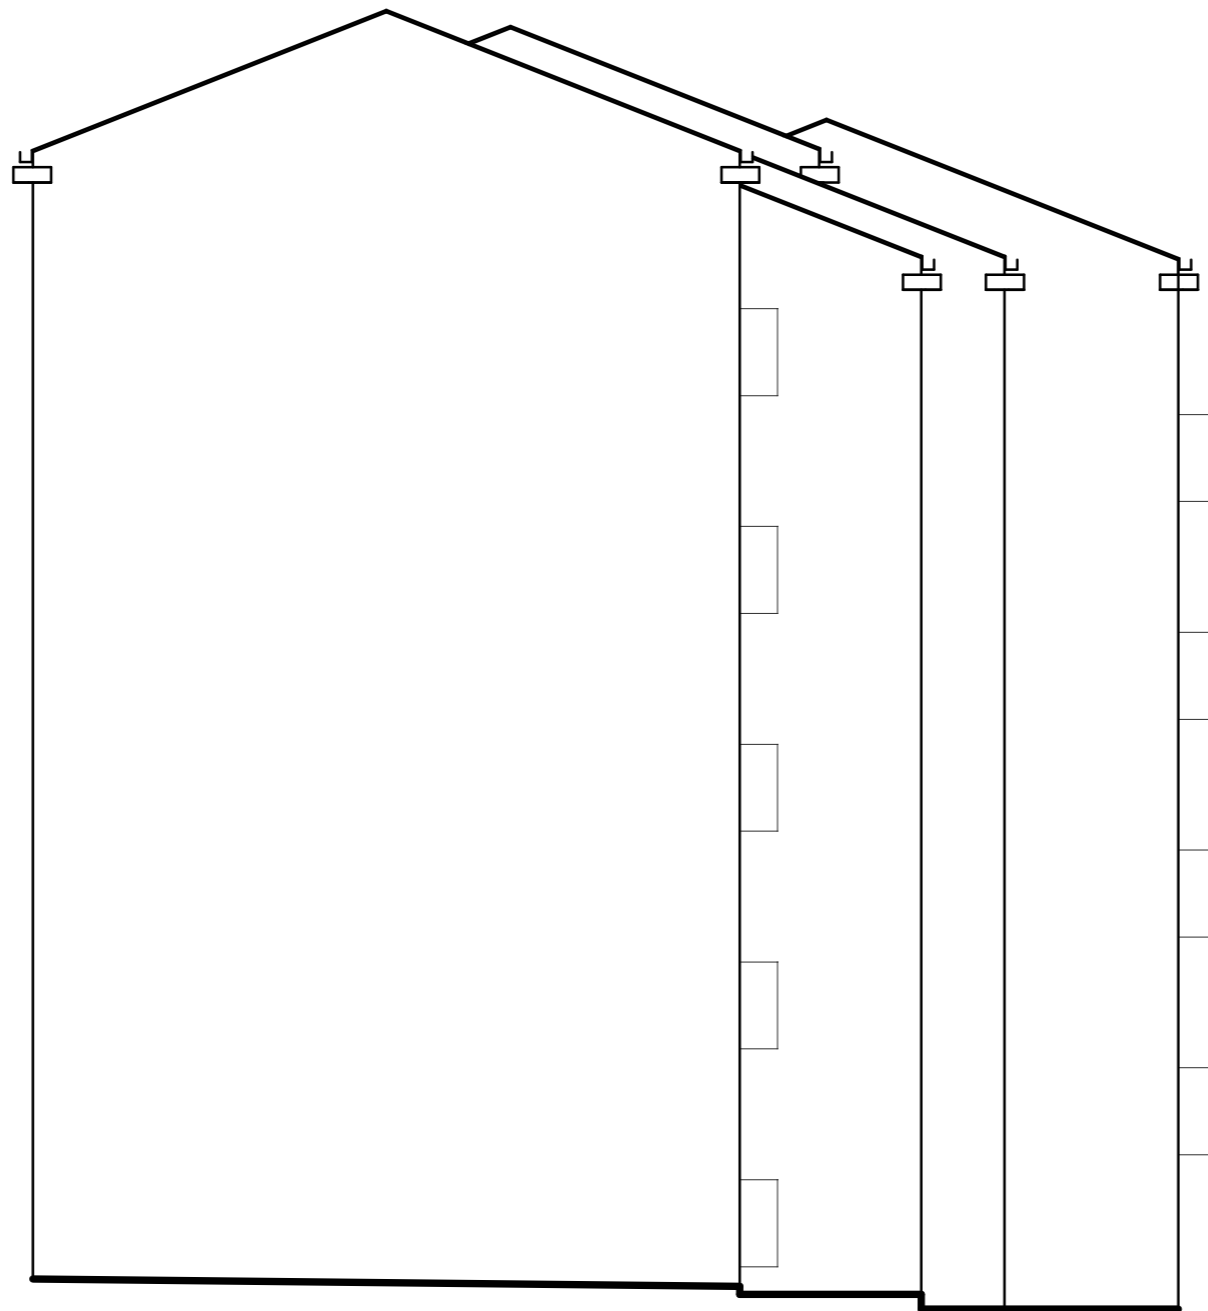

www.riteh.eu, Fiorello La Guardia 25, RIJEKA, tel. 051 / 629 005, fax. 051 / 629 046

| | | | |
|--|--|---|------------------------------|
| <p>PROJEKTANT:</p> | | <p>Investitor: SUVLASNICI STAMBENE ZGRADE Sportska ulica 4, 4/1, 4/2, Buzet</p> | |
| | | <p>Građevina: STAMBENA GRAĐEVINA NA K.Č. 1441 K.O. BUZET- STARI GRAD</p> | |
| <p>DUBRAVKO PIRŠIĆ, dipl ing. arh.</p> | | <p>PROJEKTANT:</p> | |
| | | <p>HRVOJE PAVELIĆ, dipl ing. građ.</p> | |
| | | <p>Suradnik: MARTINA PRINCIP, mag. ing. aedif.</p> | |
| | | <p>Naziv projekta: PROJEKT SANACIJE FASADE</p> | |
| | | <p>Razina obrade: GLAVNI PROJEKT</p> | |
| | | <p>Datum: veljača 2015.</p> | |
| | | <p>Mjerilo: 1:100</p> | |
| | | <p>Sadržaj nacrt:</p> | <p>Broj projekta: 15-123</p> |
| | | <p>ZAPADNO PROČELJE postojeće stanje</p> | <p>List:</p> |
| | | | <p>11</p> |

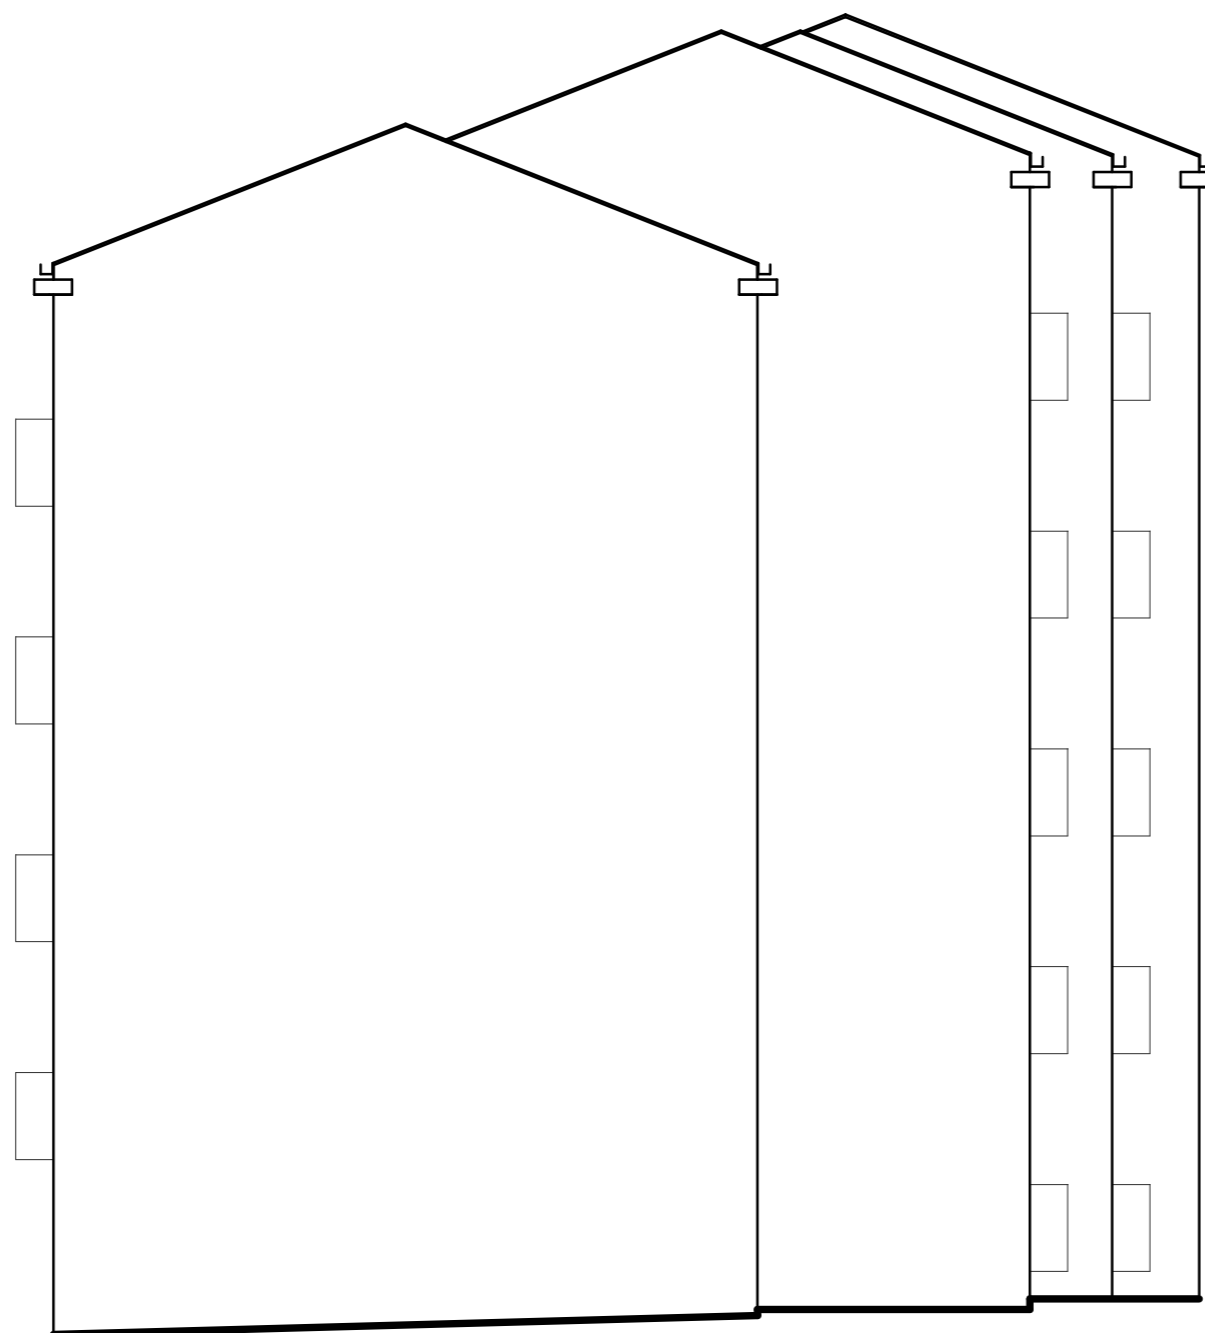

www.riteh.eu, Fiorello La Guardia 25, RIJEKA, tel. 051 / 629 005, fax. 051 / 629 046

| | | | |
|--|--|---|--|
| <p>PROJEKTANT:</p> <p>DUBRAVKO PIRŠIĆ, dipl ing. arh.</p> | | <p>Investitor: SUVLASNICI STAMBENE ZGRADE Sportska ulica 4, 4/1, 4/2, Buzet</p> | |
| | | <p>Građevina: STAMBENA GRAĐEVINA NA K.Č. 1441 K.O. BUZET- STARI GRAD</p> | |
| <p>PROJEKTANT:</p> <p>HRVOJE PAVELIĆ, dipl ing. građ.</p> <p>Suradnik: MARTINA PRINCIP, mag. ing. aedif.</p> | | <p>Naziv projekta: PROJEKT SANACIJE FASADE</p> | |
| | | <p>Razina obrade: GLAVNI PROJEKT</p> | |
| | | <p>Datum: veljača 2015.</p> | |
| | | <p>Mjerilo: 1:100</p> | |
| <p>Sadržaj nacrt:</p> <p>ISTOČNO PROČELJE postojeće stanje</p> | | <p>Broj projekta: 15-123</p> | |
| | | <p>List: 12</p> | |